


**Légende**

Canalisations	Vanne	Réservoir sur tour
Distribution	Vanne fermée	Réservoir semi-enterré / enterré
Feeder	Robinet 1/4 tour	Réservoir au sol / bâche
Défense incendie	Purge	Réserve incendie
Eau brute	Vidange	Production avec traitement
Refoulement/Distribution	Ventouse	Captage
Galerie	Plaque d'extrémité	Forage
Hors service	Réduction	Puits
Vidange	Poteau d'incendie	Station de pompage
Branchement simple	Bouche d'incendie	Station de surpression
Hors gestion SAUR	Compteur de production / sectorisation	Brise charge
	Compteur import / export	Traitement sur réseau
	Compteur abonné	
	Stabilisateur d'écoulement	
	Boîte à boues	
	Borne fontaine	
	Bouche de lavage	
	Clapet	
	Disconnecteur	
	Réducteur de pression	
	Régulateur de pression amont/aval	
	Souape anti-bélier	

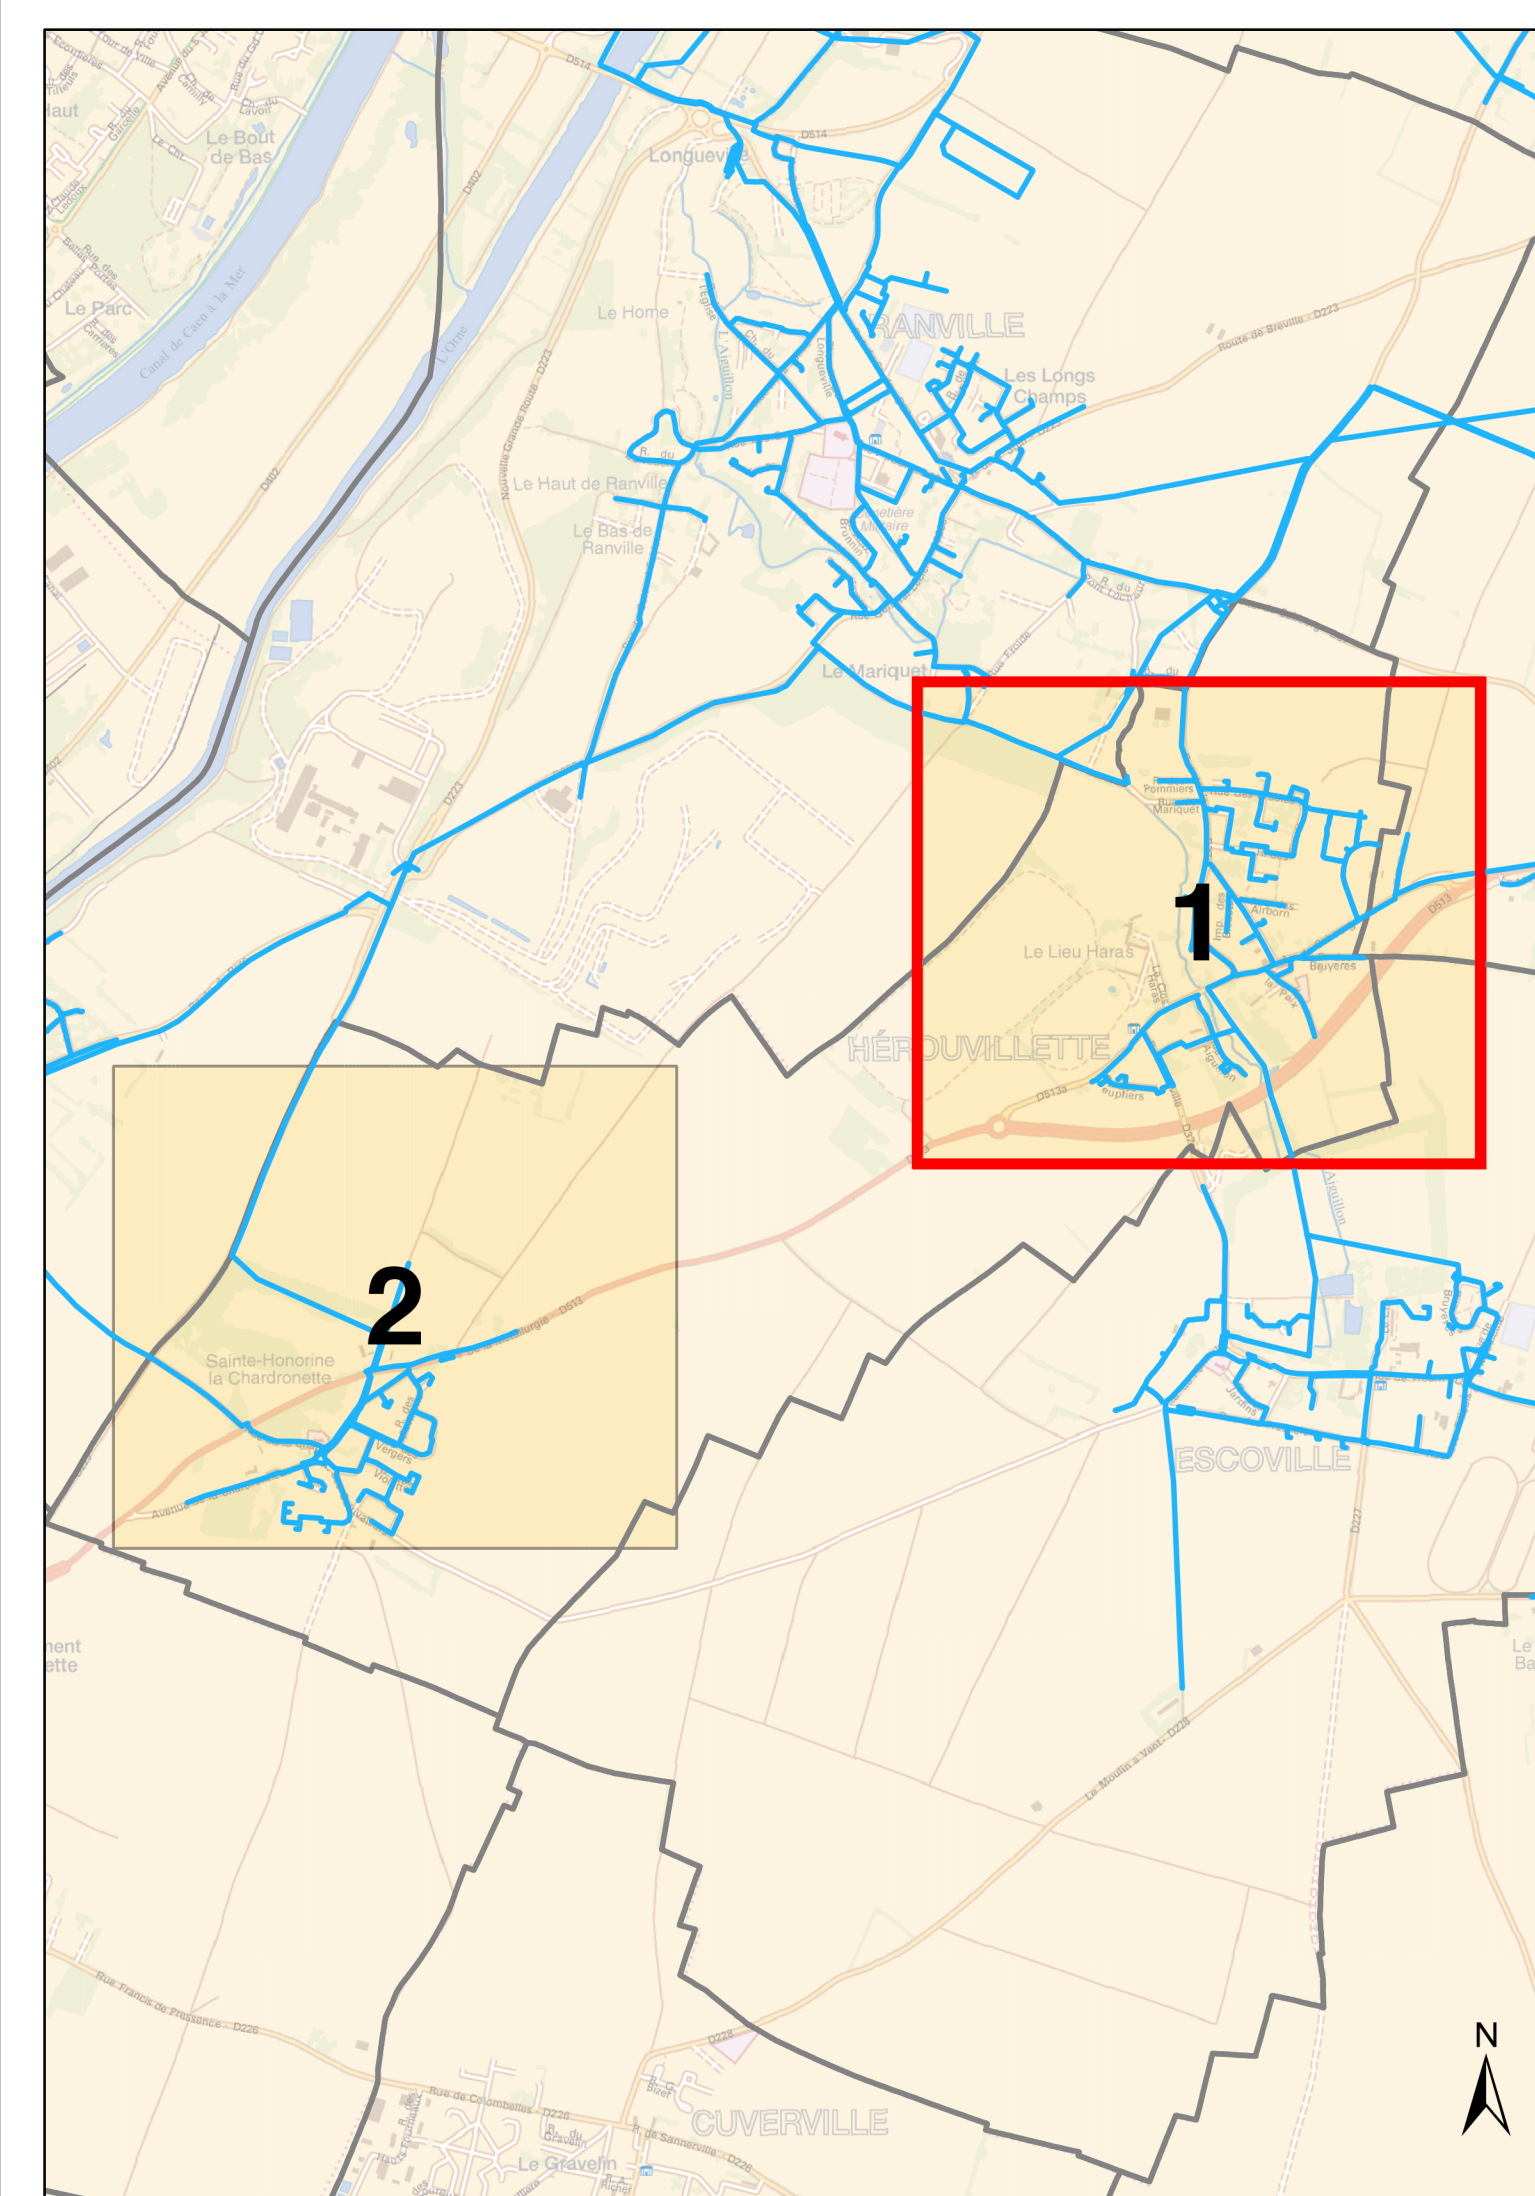

**Département du Calvados**

**SYNDICAT SIVOM RIVE DROITE DE L'ORNE**  
Commune d'Hérouvillette  
"Le Lieu Haras"

**Plan n°: 9622-08-E-101**    Echelle : **1:1 500**

Cartographe: M. FONTAINE    Date: 23/02/2015

**Réseau d'eau potable**  
Planche 1/2

CPO Marne La Vallée  
8, bd Michael Faraday  
CS30560  
77716 Serris - Marne La Vallée  
Cedex 4

**Hérouvillette**

PIÈCE N°05.b - 1/2

**plan des**  
**RÉSEAUX D'EAU POTABLE**  
«le lieu haras»

**APPROBATION**

vu pour être annexé à la délibération du conseil municipal en date de 30 juin 2020	PO5 élaboration	— approuvée le 24 novembre 2017
	PO5 révision	— approuvée le 11 mars 2022
	Modification simplifiée n°5	— approuvée le 14.04/2026

le maire, Martine PATOUREL