


**Légende**

Canalisations	Vanne	Réservoir sur tour
Défense incendie	Vanne fermée	Réservoir semi-enterré / enterré
Eau brute	Robinet 1/4 tour	Réservoir au sol / bâche
Refoulement	Purge	Réserve incendie
Refoulement/Distribution	Vidange	Production avec traitement
Galeries	Ventouse	Captage
Hors service	Plaque d'extrémité	Forage
Branchement simple	Réduction	Puits
Hors gestion SAUR	Poteau d'incendie	Station de pompage
	Bouche d'incendie	Station de surpression
	Compteur de production / sectorisation	Brise charge
	Compteur import / export	Traitement sur réseau
	Compteur abonné	
	Débitmètre	
	Stabilisateur d'écoulement	
	Boîte à boues	
	Borne fontaine	
	Bouche de lavage	
	Clapet	
	Disconnecteur	
	Réducteur de pression	
	Régulateur de pression amont/aval	
	Soupape anti-bélier	

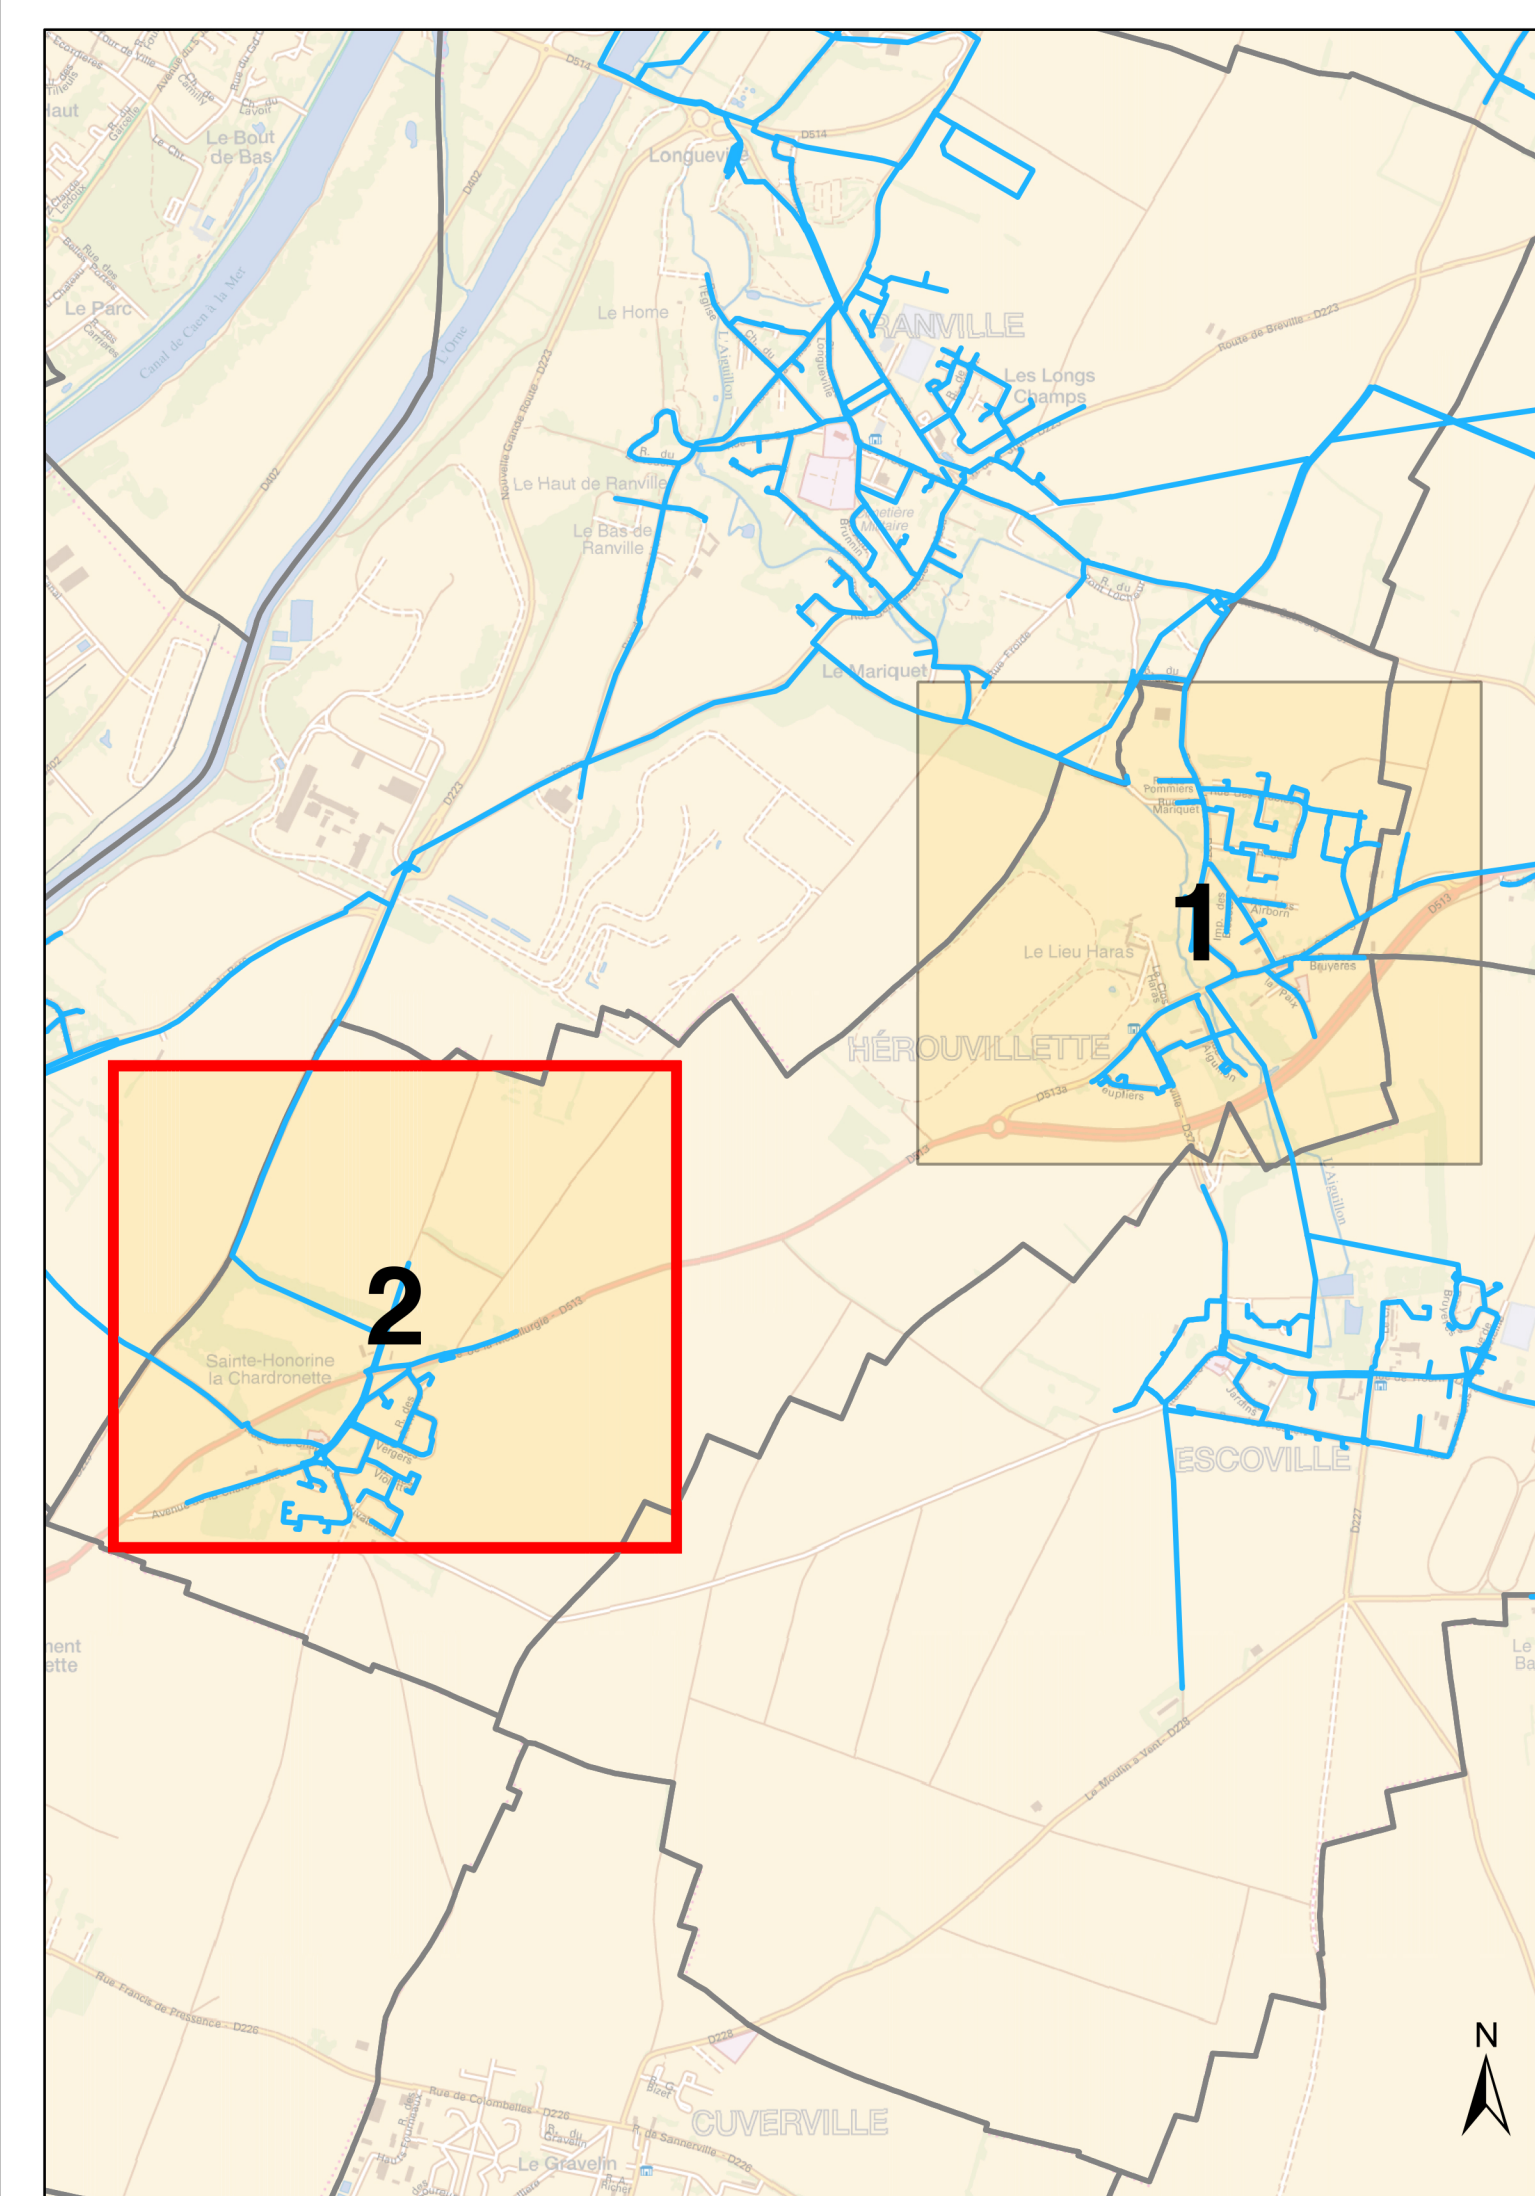

**Département du Calvados**

**SYNDICAT SIVOM RIVE DROITE DE L'ORNE**  
Commune d'Hérouvillette  
"Sainte-Honorine-La-Chardonnette"

**Réseau d'eau potable**  
Planche 2/2

Plan n°: 9622-08-E-102      Echelle : 1:1 500

Cartographe: M. FONTAINE      Date: 23/02/2015

CPO Marne La Vallée  
8, bld Michael Faraday  
CS30560  
77716 Serris - Marne La Vallée  
Cedex 4

PIÈCE N°05.b - 2/2

**plan des**  
**RÉSEAUX D'EAU POTABLE**  
«Sainte-Honorine-la-Chardonnette»

**APPROBATION**

va pour être annexé à la délibération du conseil municipal en date de 30 juin 2020

le maire, Martine PATOUREL

POS élaboration - approuvée le 24 novembre 1977  
POS révision - approuvée le 11 mars 2002  
Modification simplifiée n°5 - approuvée le 14/04/2006