


Légende

Réseaux	Ouvrages	regards
— Réseau EU	☐ Dégrilleur	○ Rond visible
— Réseau EP	☐ Dessableur	☐ Carré visible
— Réseau UN	☐ Station d'épuration	☐ Grille carrée / rectangulaire
- - - Réseau de refoulement EU	☐ Bassin de rétention	☐ Grille ronde
- - - Réseau EU sous vide	☐ Déversoir d'orage	☐ Avaloir
- - - Réseau EU sous pression	☐ Poste de relevage	☐ Avaloir à grille
- - - Réseau de refoulement EP		☐ Tampon/avaloir
- - - Réseau EP sous vide		☐ Rond borgne
- - - Réseau EP sous pression		☐ Carré borgne
— Branchement EU		☐ Exutoire
— Branchement EP		● Boite de Branchement
— Branchement UN		☒ Vanne
— Réseau inconnu		☒ Ventouse
— Branchement inconnu		☒ Chasse
		☒ Vidange
		☒ Débitmètre
		☒ Clapet

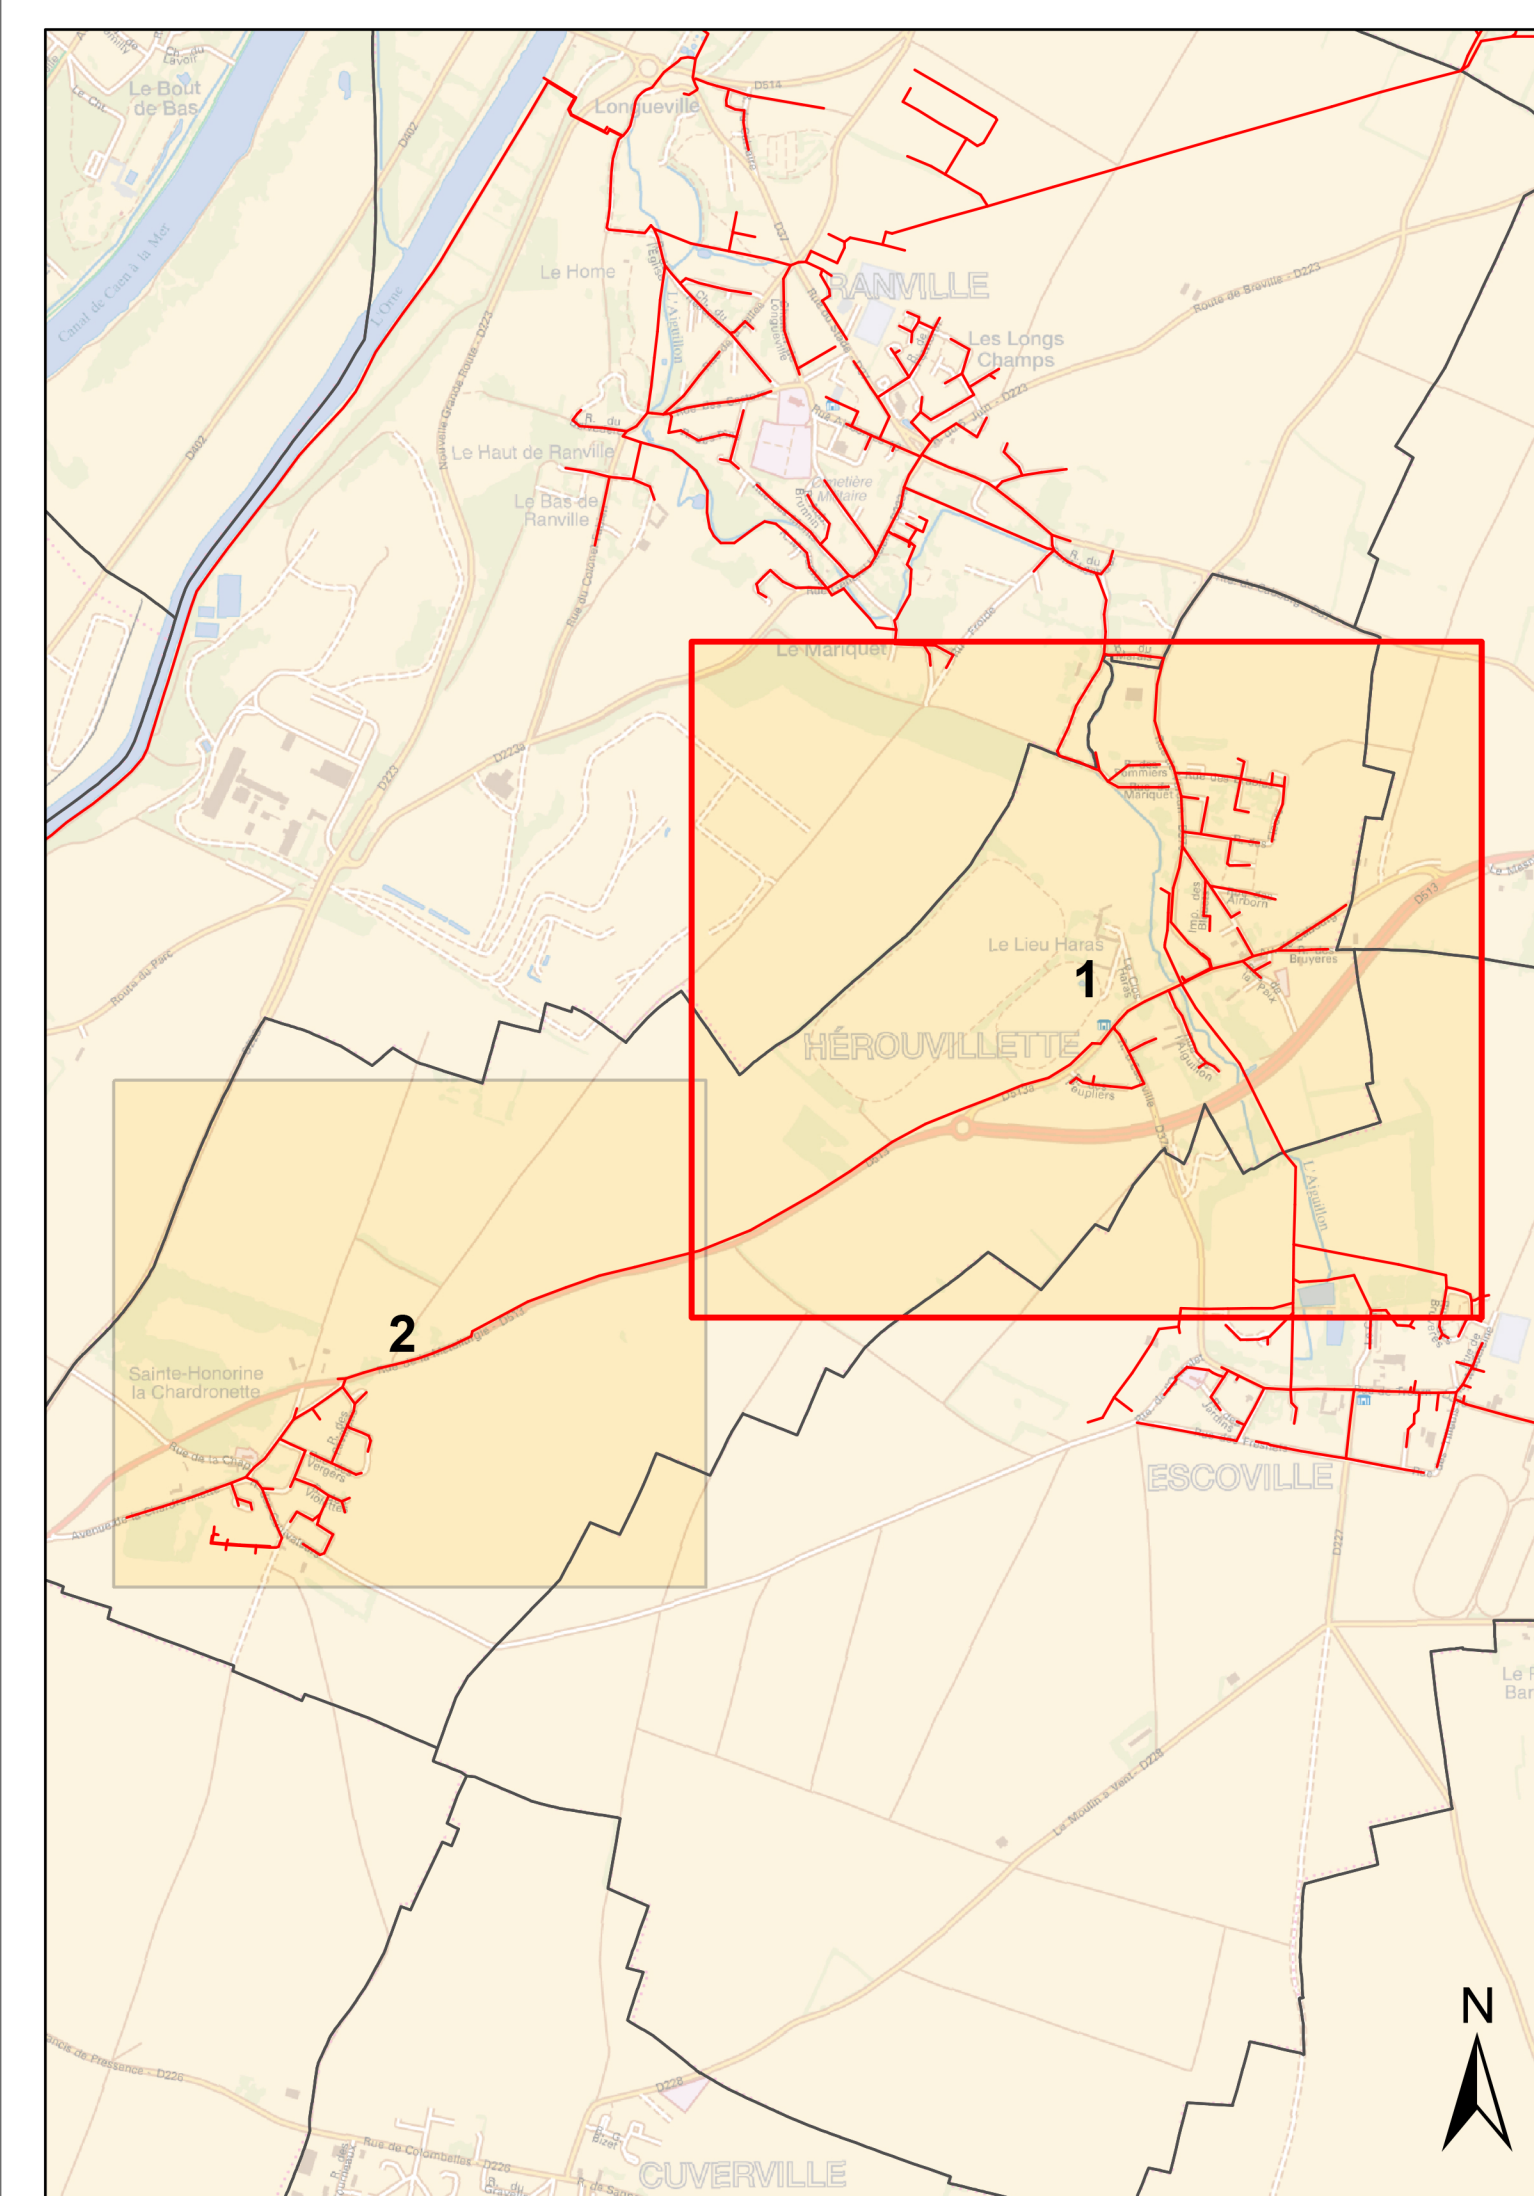

Département du Calvados

SIVOM RIVE DROITE DE L'ORNE
Commune d'Hérouvillette
"Bourg"

Réseau d'Assainissement
Planche 1/2

Plan n° : 9622-04-A-101 Echelle : 1:2 000
Cartographe: M. FONTAINE Date: 06/10/2016

CPO Mame La Vallée
8,bld Michael Faraday
CS30560
77716 Serris - Mame La Vallée
Cedex 4

PIECE N°05.c - 1/2

plan des
RÉSEAUX D'EAUX USÉES
«le bourg»

APPROBATION

vu pour être annexé à la délibération du conseil municipal en date de 30 juin 2020

le maire, Martine PATOUREL

PDS élaboration - approuvée le 24 novembre 2017
PDS révision - approuvée le 11 mars 2022
Modification simplifiée n°5 - 14.04/2006