


Légende

| Réseaux | Ouvrages | regards |
|--------------------------------|-----------------------|---------------------------------|
| — Réseau EU | ☐ Dégrilleur | ○ Rond visible |
| — Réseau EP | ☐ Dessableur | ☐ Carré visible |
| — Réseau UN | ☐ Station d'épuration | ☐ Grille carrée / rectangulaire |
| - - - Réseau de refoulement EU | ☐ Bassin de rétention | ☐ Grille ronde |
| - - - Réseau EU sous vide | ☐ Déversoir d'orage | ☐ Avaloir |
| - - - Réseau EU sous pression | ☐ Poste de relevage | ☐ Avaloir à grille |
| - - - Réseau EP sous vide | | ☐ Tampon/avaloir |
| - - - Réseau EP sous pression | | ☐ Rond borgne |
| — Branchement EU | | ☐ Carré borgne |
| — Branchement EP | | ☐ Exutoire |
| — Branchement UN | | ● Boite de Branchement |
| — Réseau inconnu | | ✂ Vanne |
| — Branchement inconnu | | ✂ Ventouse |
| | | ✂ Chasse |
| | | ✂ Vidange |
| | | ✂ Débitmètre |
| | | ✂ Clapet |

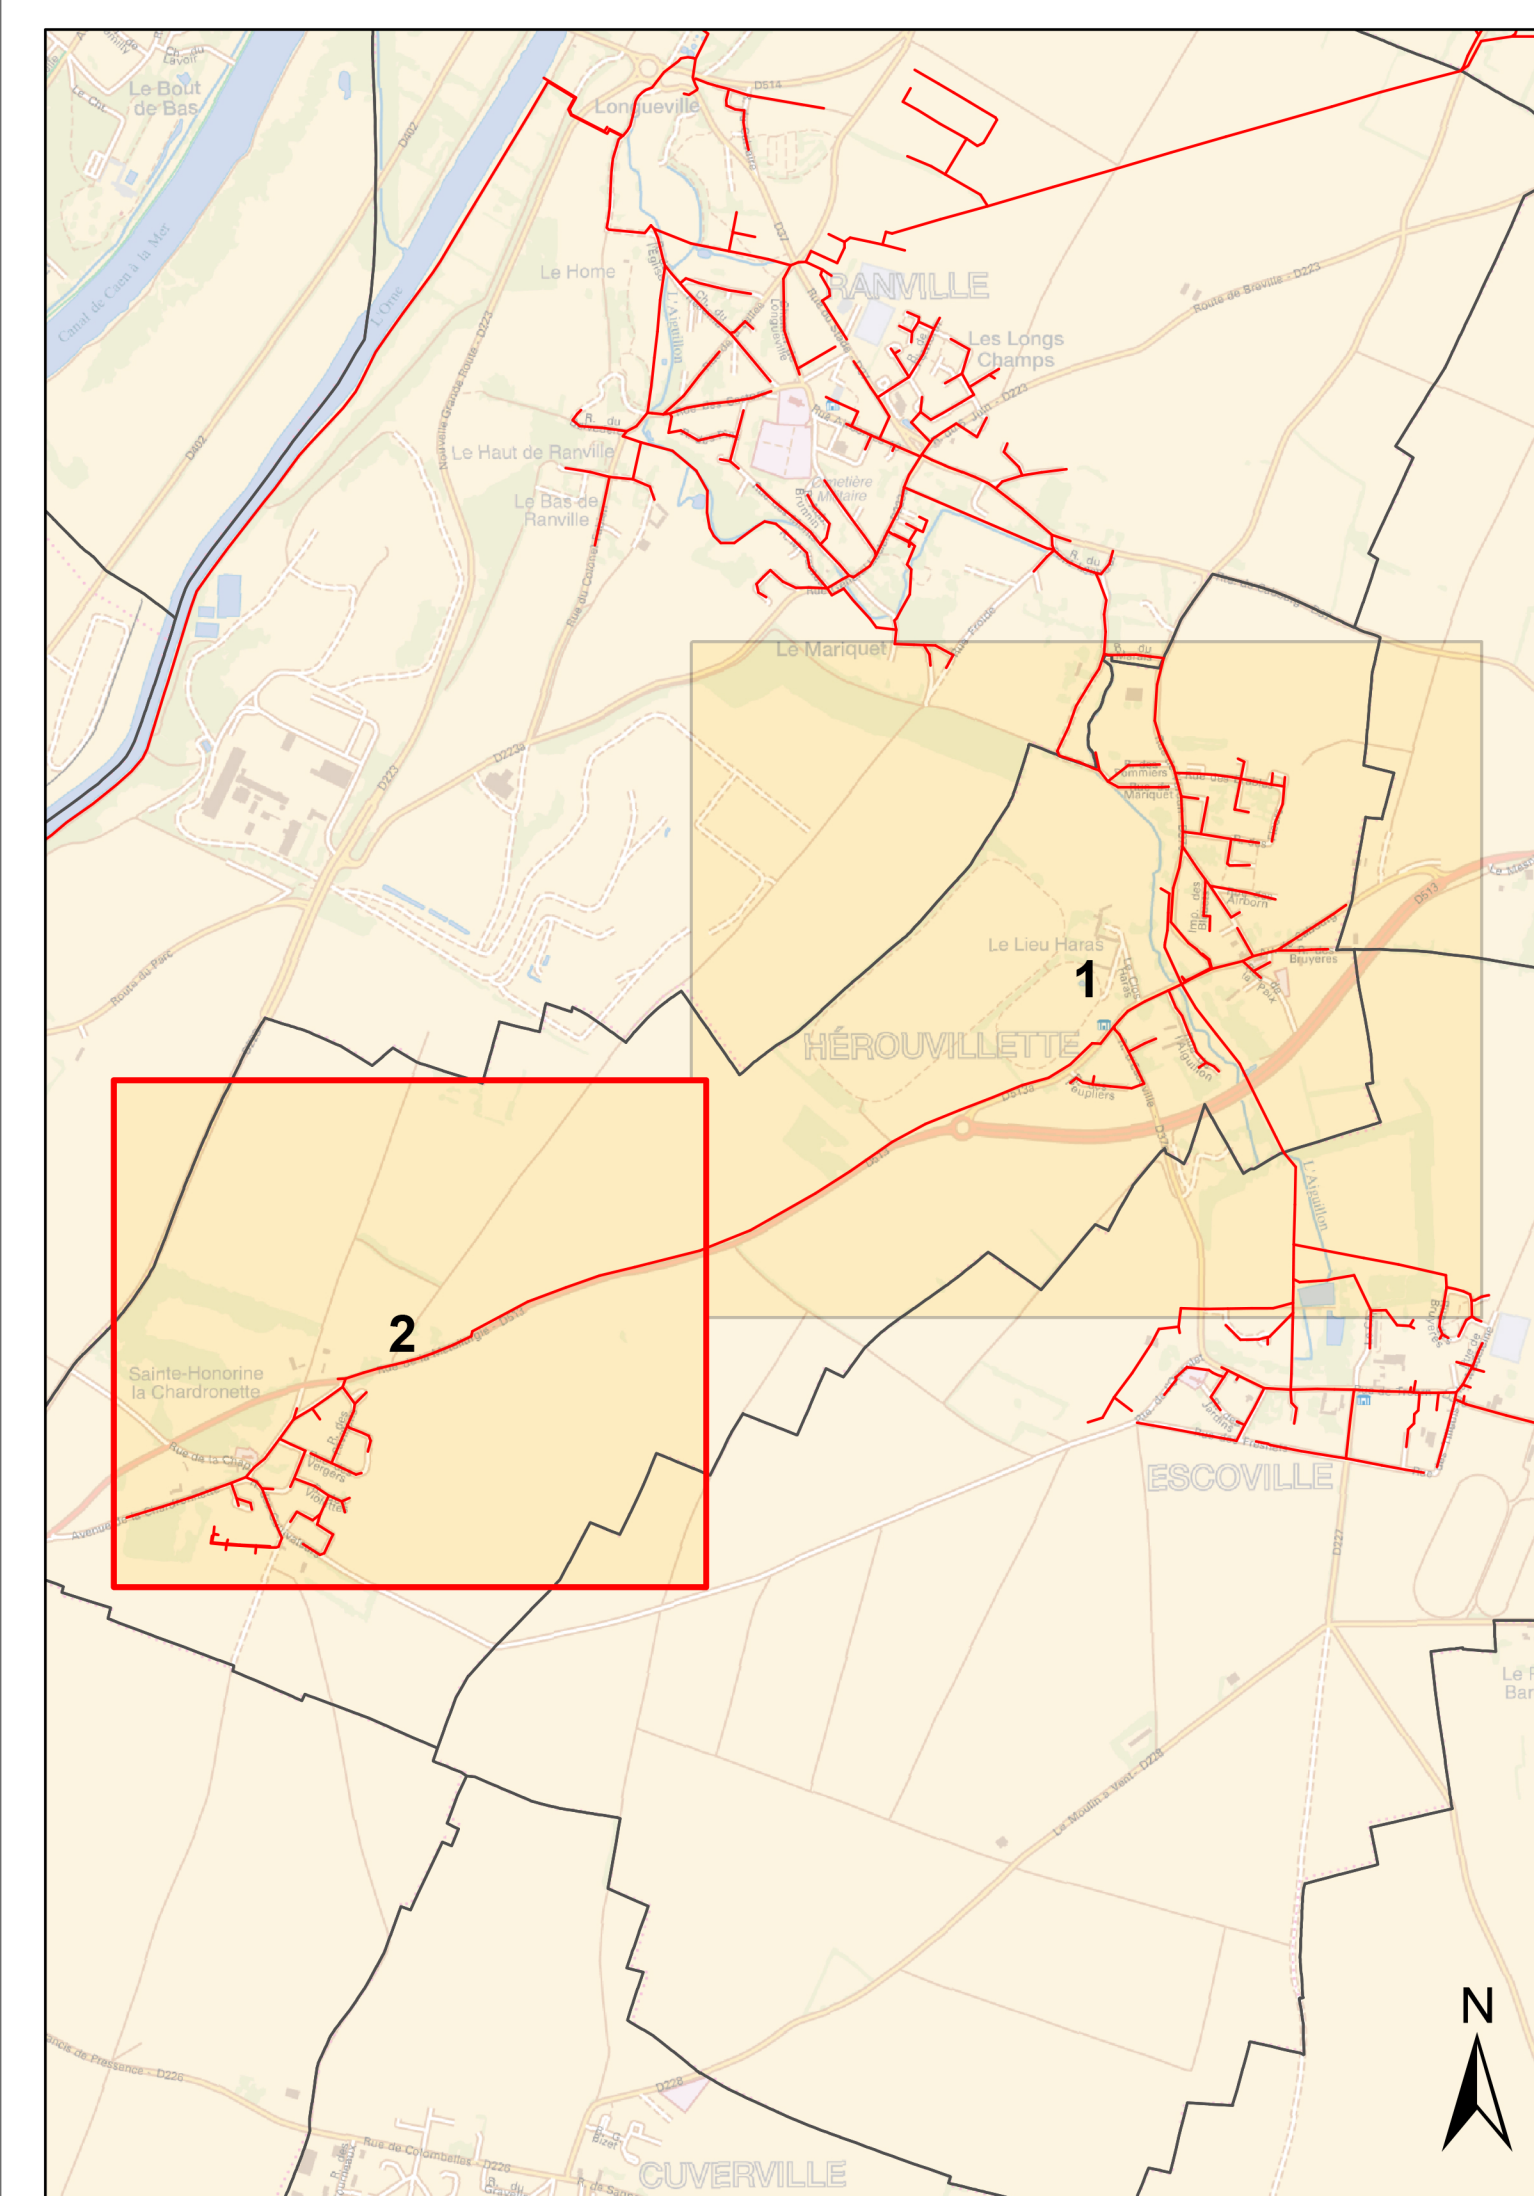

Département du Calvados

SIVOM RIVE DROITE DE L'ORNE
Commune d'Hérouvillette
"Sainte-Honorine la Chardonnette"

Réseau d'Assainissement
Planche 2/2

Plan n° : 9622-04-A-102 Echelle : 1:1 500
Cartographe: M. FONTAINE Date: 06/10/2016

CPO Marne La Vallée
8,bld Michael Faraday
CS30560
77716 Serris - Marne La Vallée
Cedex 4

PIECE N°05.c - 2/2

plan des RÉSEAUX D'EAUX USÉES
«Sainte-Honorine-la-Chardonnette»

APPROBATION

va pour être annexé à la délibération du conseil municipal en date de 30 juin 2020

le maire, Martine PATOUREL

PDS élaboration
PDS révision
Modification simplifiée n°5

— approuvée le 24 novembre 2017
— approuvée le 11 mars 2002
— 14.04/2006